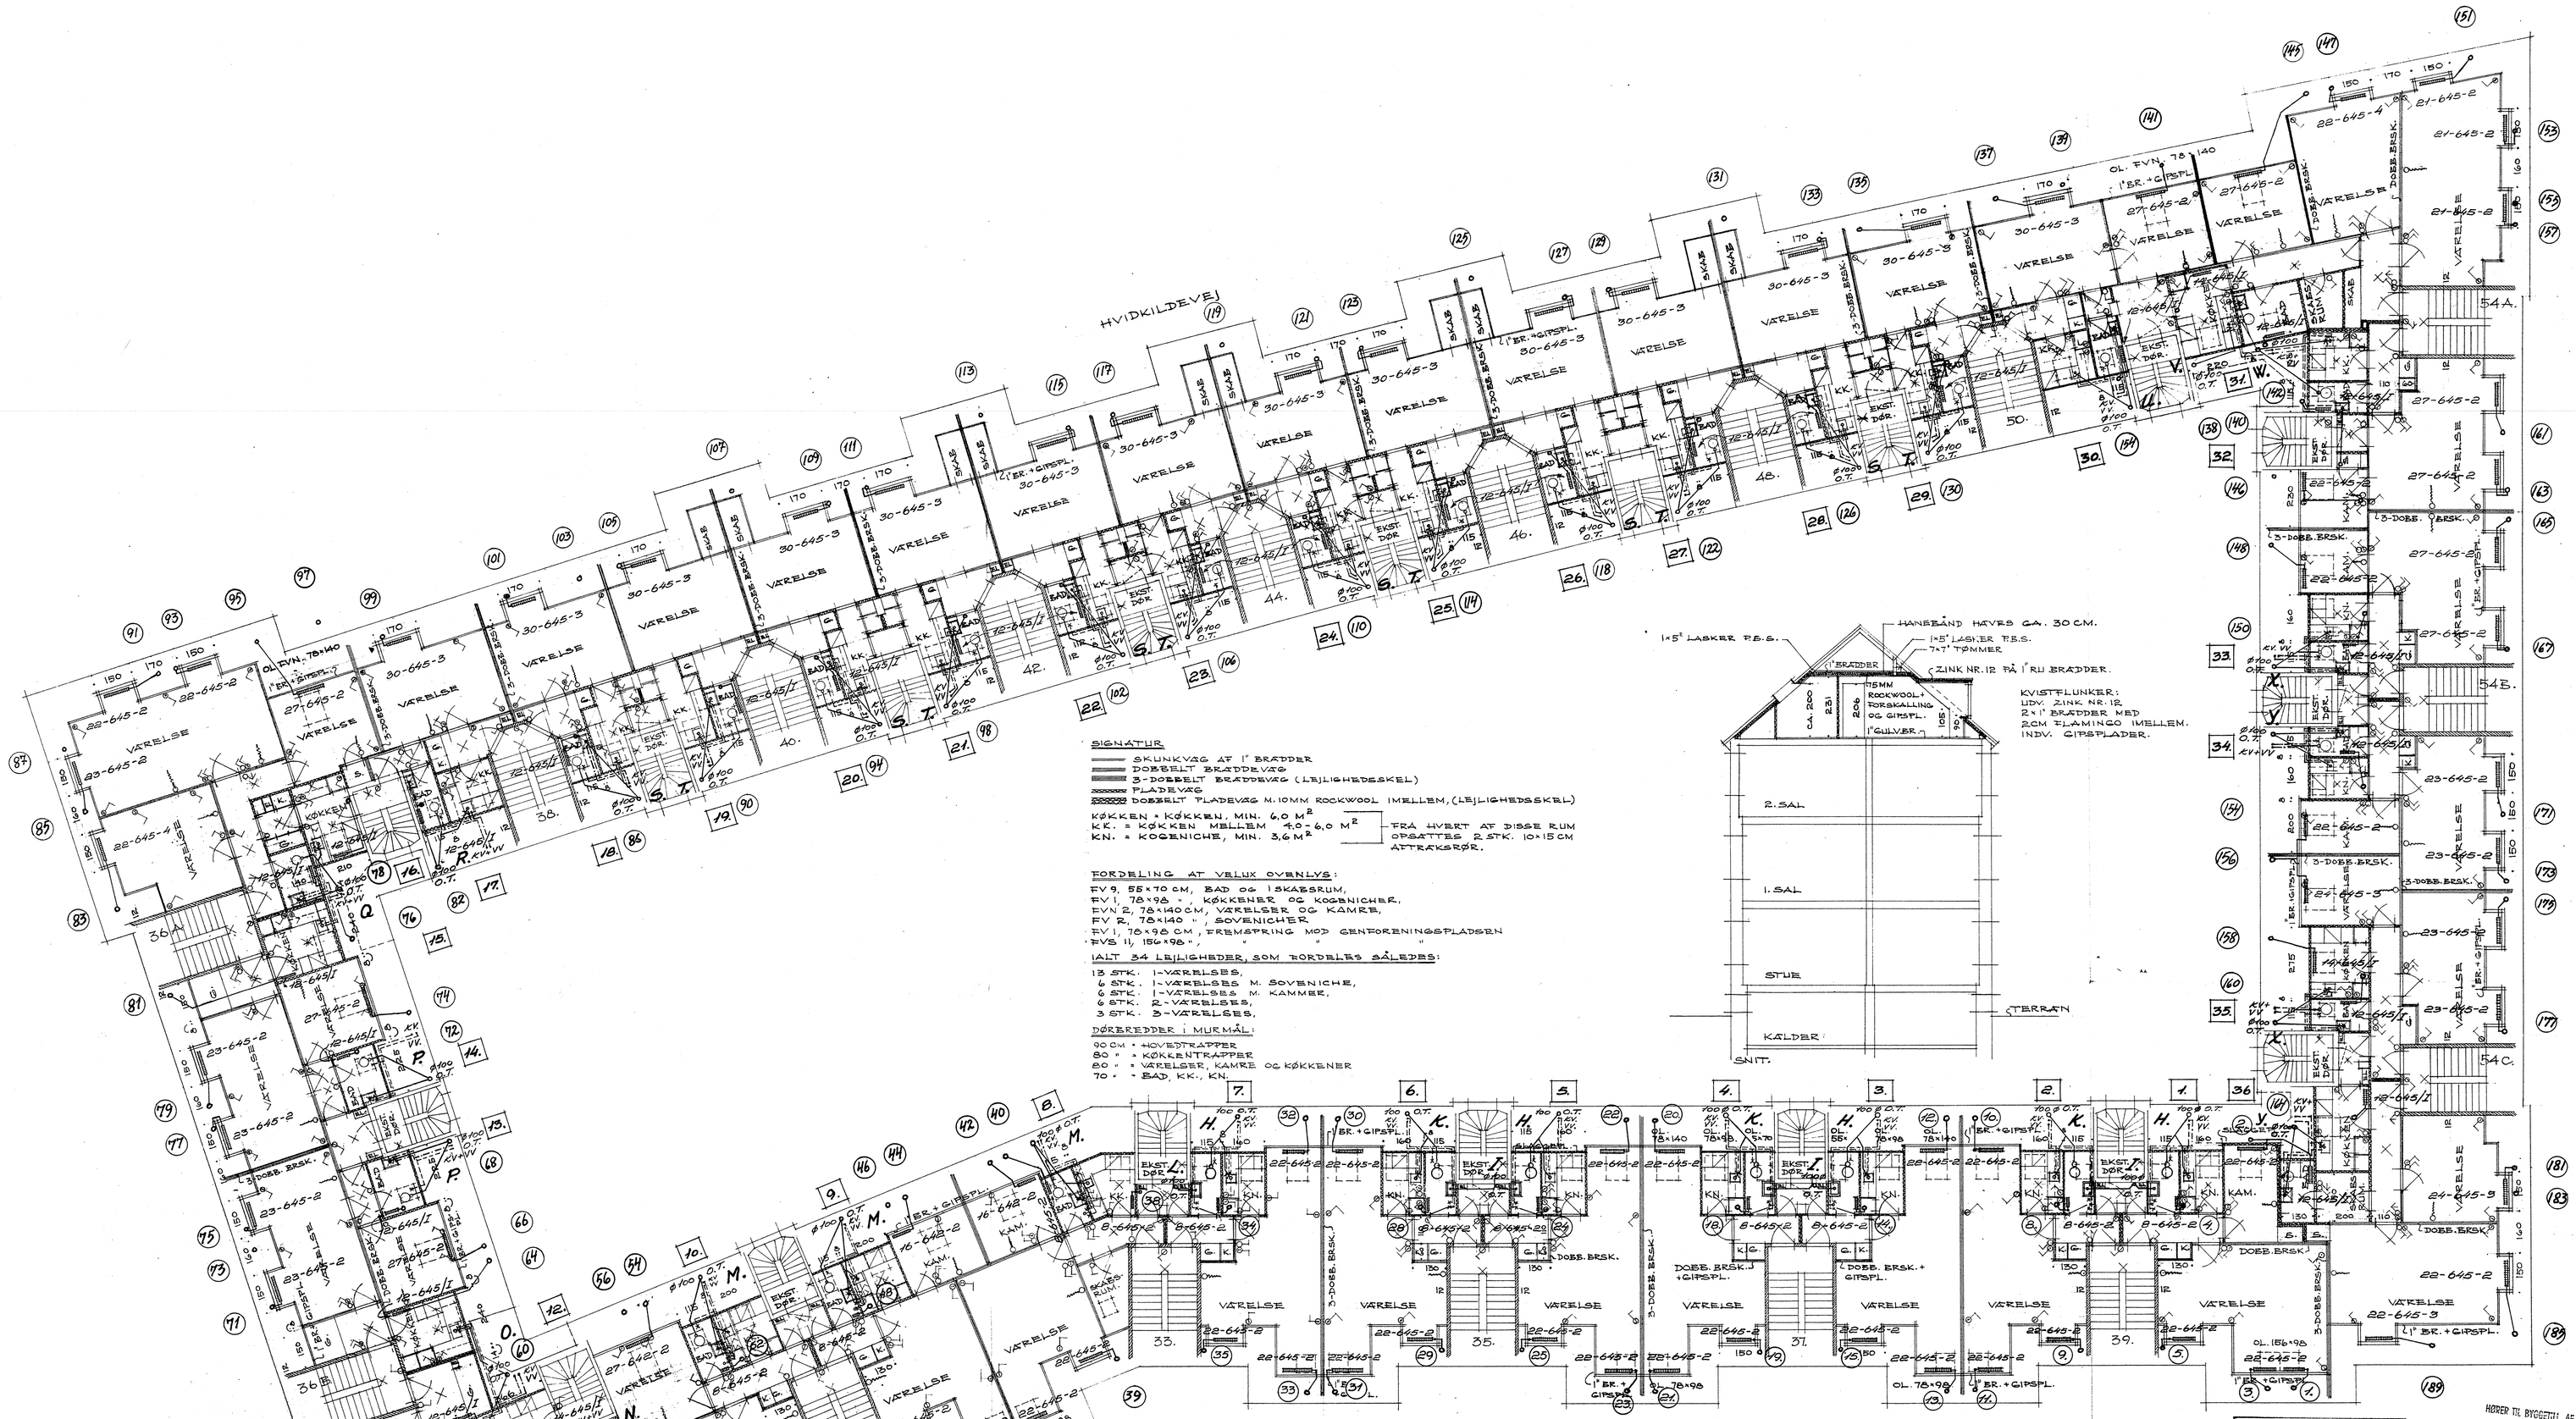
HVIDKILDEVEJ
CENTORENINGSPLADSEN
VÆRELSE
KØKKEN
BAD
EKST. DØR
SKAB
S. T.
1×5" LASKER P.S.S.
HANEBÅND HÆVES CA. 30 CM.
1×5" LASKER P.S.S.
7×7" TØMMER
ZINK NR. 12 PÅ 1" RIB BRÆDDER.
1" BRÆDDER
15MM ROCKWOOL FORSKALLING OG GIPSPL.
1" GULVBR.
KVISTFLUNKER: UDV. ZINK NR. 12 2×1" BRÆDDER MED 20CM FLAMINGO IMELLEM. INDV. GIPSPLADER.
2. SAL
1. SAL
STUE
KÆLDER
TERRÆN
SNIT.
SIGNATUR
SKUNKVÆG AF 1" BRÆDDER
DOBBELT BRÆDDEVÆG
3-DOBBELT BRÆDDEVÆG (LEJLIGHEDSSKEL)
PLADEVÆG
DOBBELT PLADEVÆG M. 10MM ROCKWOOL IMELLEM, (LEJLIGHEDSSKEL)
KØKKEN + KØKKEN, MIN. 6,0 M²
K.K. = KØKKEN MELLEM 4,0-6,0 M²
KN. = KOGENICHE, MIN. 3,6 M²
FRA HVERT AF DISSE RUM OPSÆTTES 2 STK. 10×15 CM AFTRÆKSRØR.
FORDELING AF VELUX OVENLYS:
FV 9, 55×70 CM, BAD OG I SKABSRUM,
FV 1, 78×98 " KØKKENER OG KOGENICHER,
FVN 2, 78×140 CM, VÆRELSER OG KAMRE,
FV 2, 78×140 " , SOVENICHER,
FV 1, 78×98 CM, FERMETRING MOD CENTORENINGSPLADSEN
FVS 11, 156×98 " " " "
I ALT 34 LEJLIGHEDER, SOM FORDELES SÅLEDES:
13 STK. 1-VÆRELSES,
6 STK. 1-VÆRELSES M. SOVENICHE,
6 STK. 1-VÆRELSES M. KAMMER,
6 STK. 2-VÆRELSES,
3 STK. 3-VÆRELSES.
DØRREDDER I MURMÅL:
90 CM = HOVEDTRAPPER
80 " = KØKKENTRAPPER
80 " = VÆRELSER, KAMRE OG KØKKENER
70 " = BAD, KK., KN.
HØRER TIL BYGGETILL. AF
28 JUL. 1967
FOR KØBENHAVNS 4. AFD.
BYGNINGSINSPEKTØRATET
4/3-69
Sigratur:
= rr. på varmestrenge. tegn. 557/4 og 5
= " " brugsvandsstrenge. " . 13 og 2
H. = " " faldrørsdiagram. " . 16
BYGNINGS- 4. AFD. J.nr. UT 9232 - 2 DEC. 1964
„Gråstenhus" Plan af taglejligheder
Varme-, vand,- og sanitetsinstallationer
Tegn. nr. 557/4
mål 1:100.
P. Thielsen, civiling. Strandvejen 149 Hellerup
GRÅSTENHUS.
MATR. NR. 548 UTTERSLEV
CENTORENINGSPLADSEN 31-39,
HVIDKILDEVEJ, 36A - 54 C.
INDRETNING AF TAGLEJLIGHEDER, MÅL 1:100.
6.2.1963.
SAG 166.62.
OR. A. HANSEN, OR. 1352,
STRANDVEJEN 403,
KLAMPENBORG.
P. THIELSEN, HE. 7961,
STRANDVEJ 149, HELL.
5