


LANDMANDSBANKEN'S BYGGESELSKAB · GÅRD V.


PARCEL AF MATR. NO. ~~12~~ UTTERSLEV KVT.

548


12/11 2894
1908

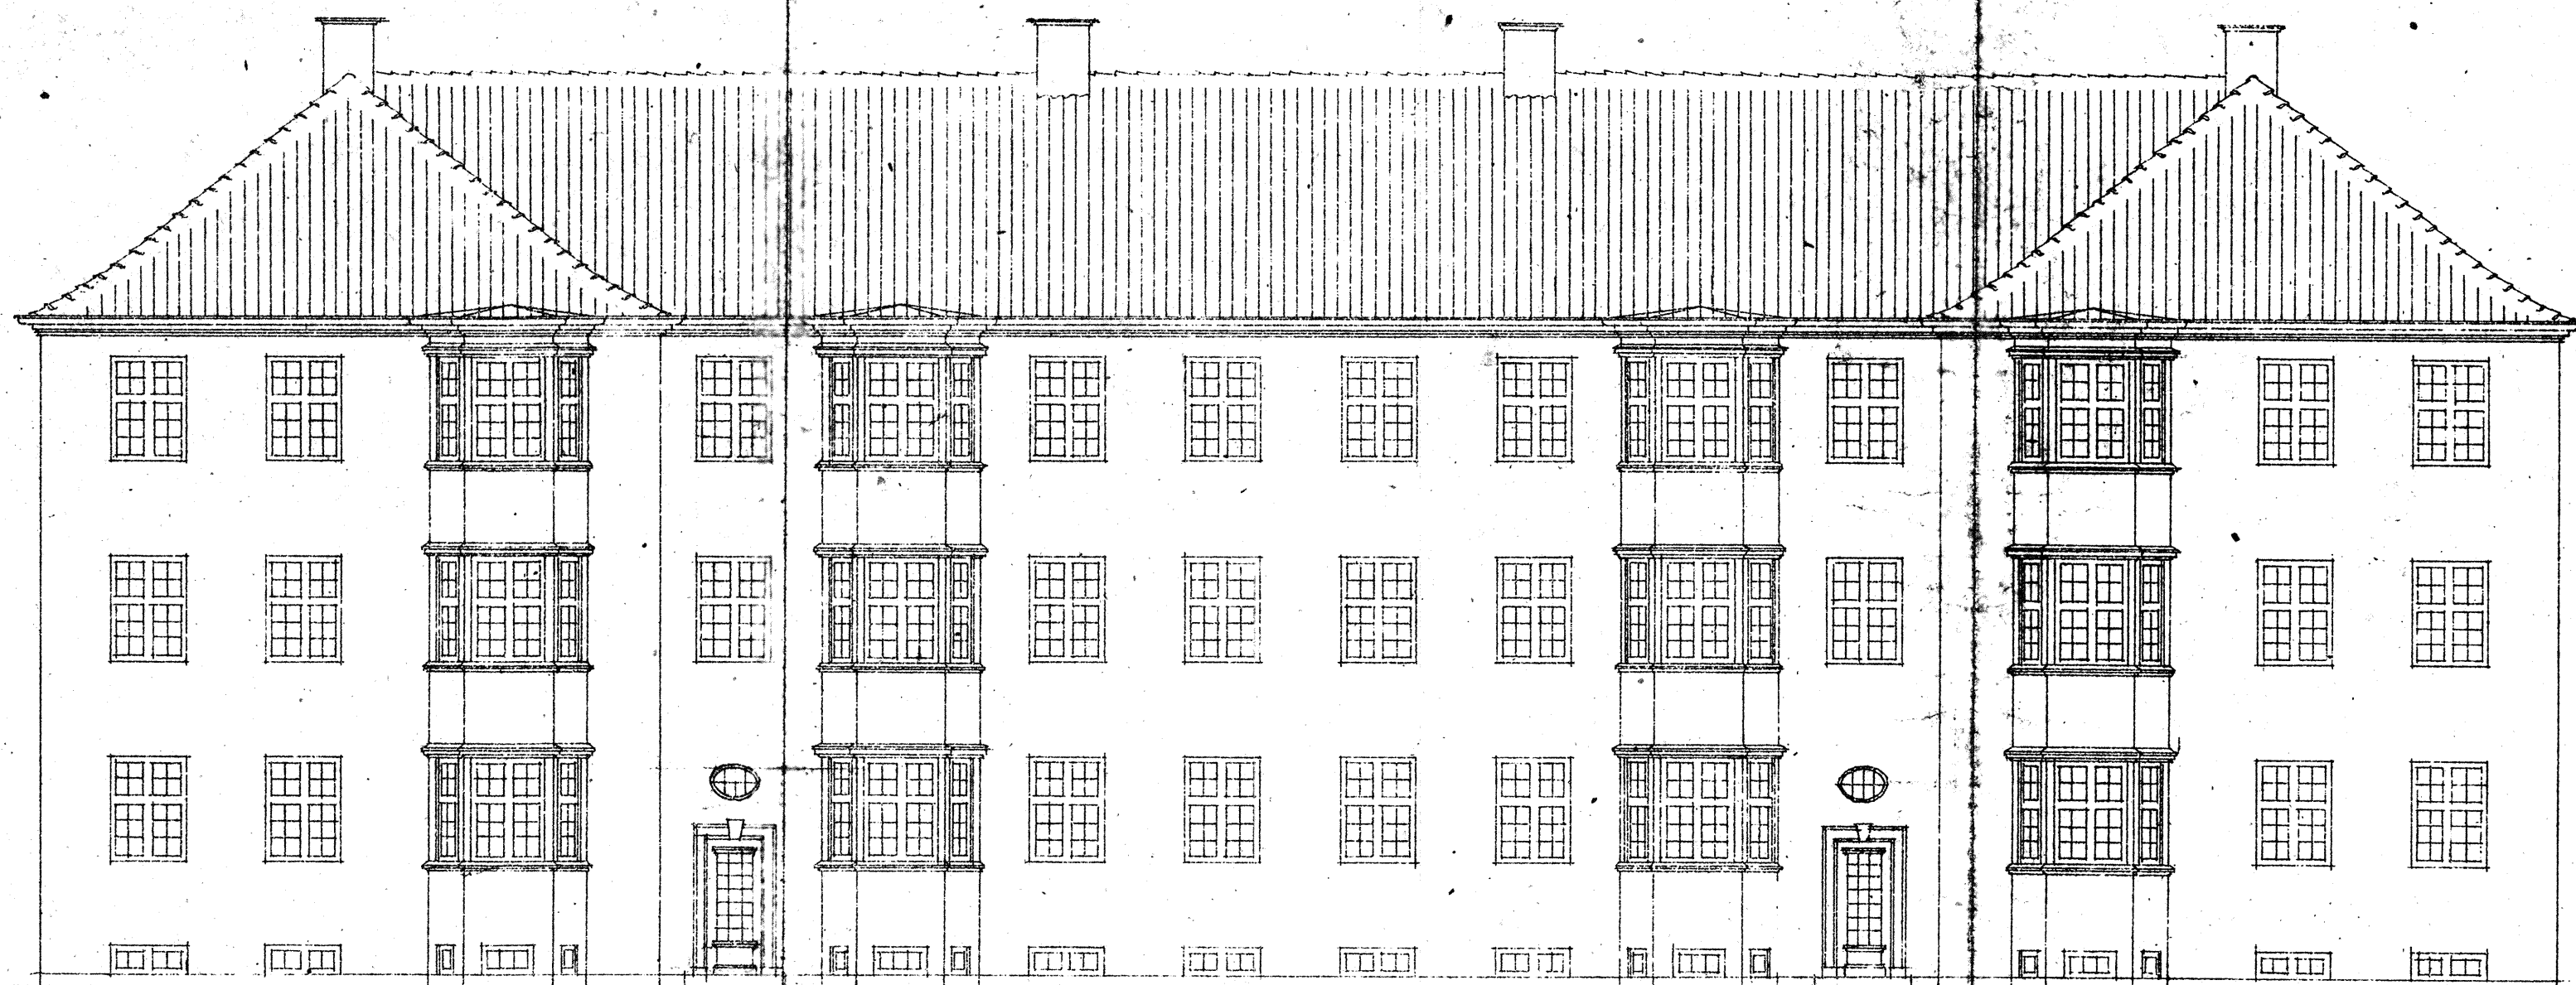

SIDE MOD GÅRD III.

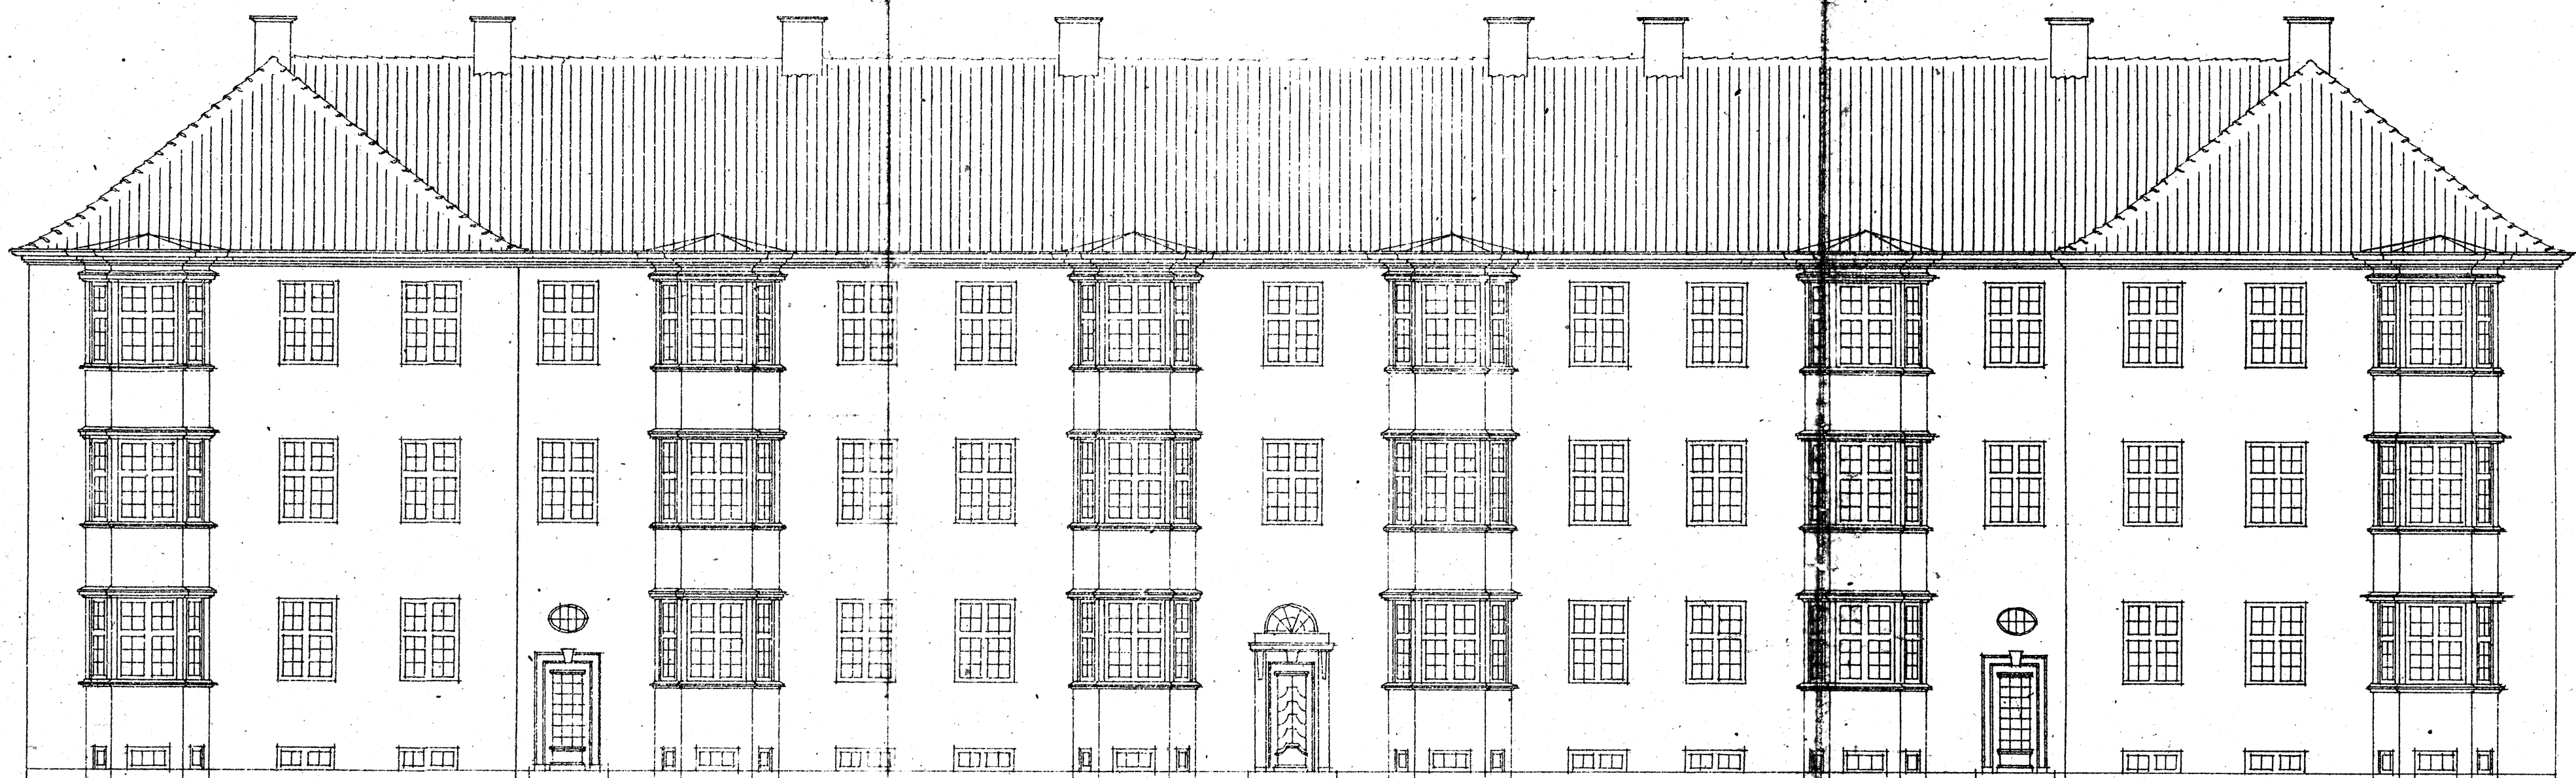

SIDE MOD GÅRD VII.

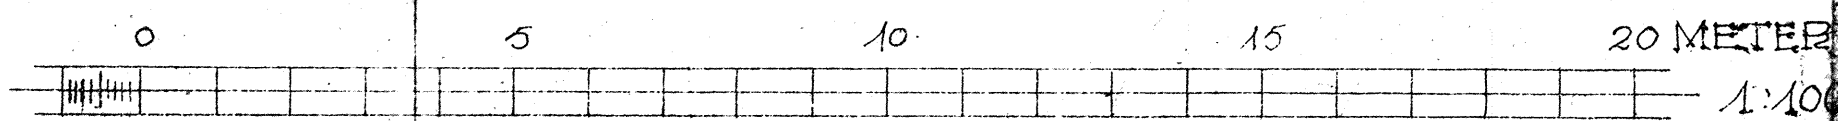

Oktober 1918.
T.H. Høj og Niels Rasmussen.
Arkitekter.
M. af Fr. A.

184
8 29/11

1909 10 18/11