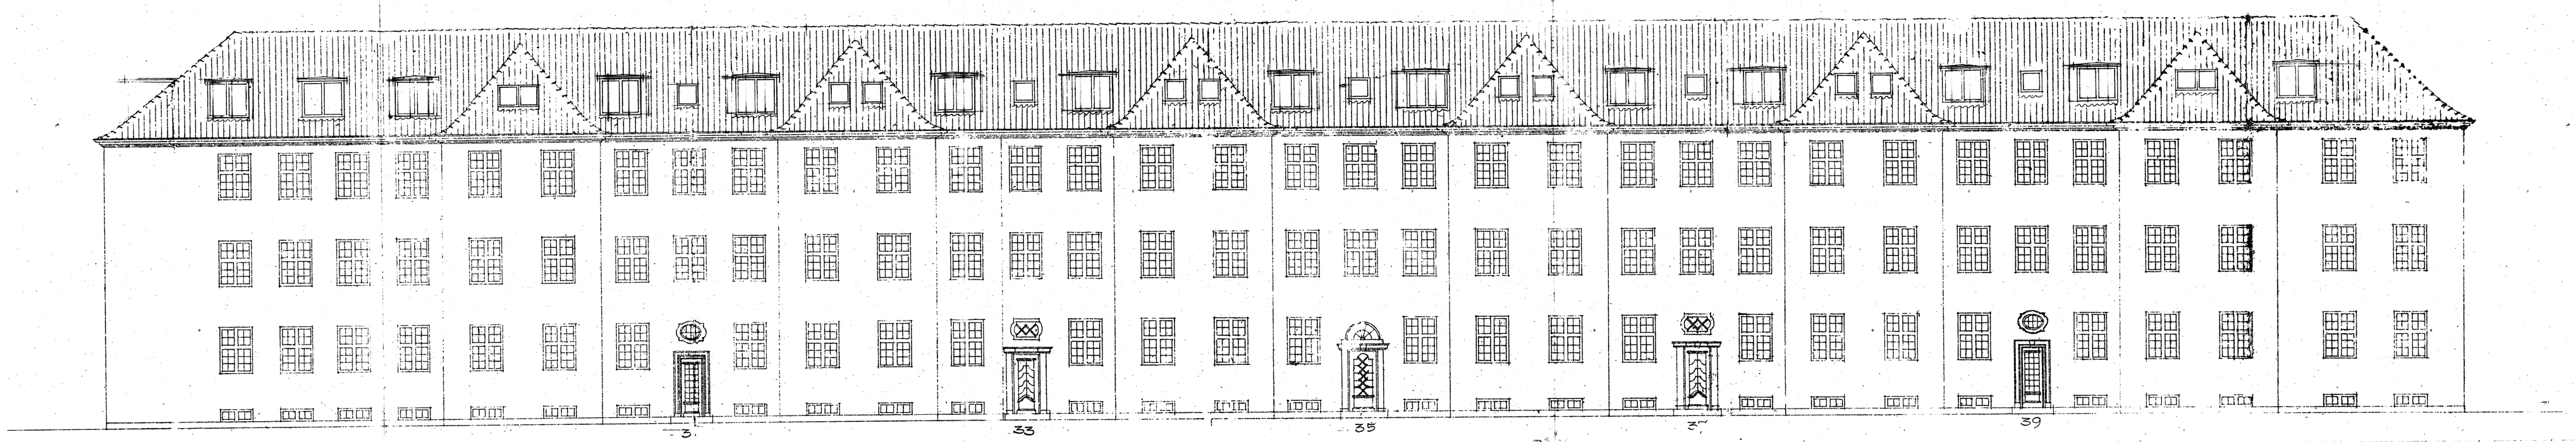

FACADE MOD GENFORENINGSPLADSEN

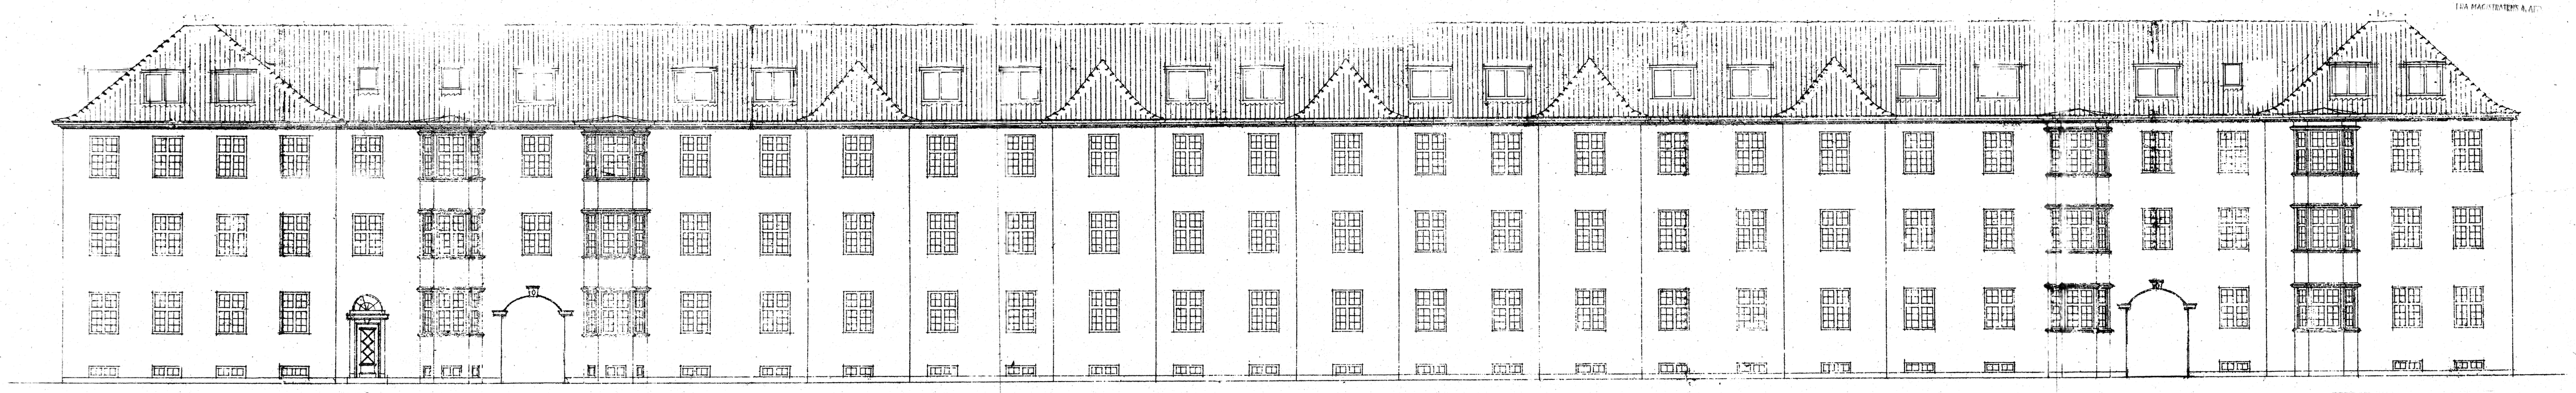

FACADE MOD HVIDKILDEVEJ 36A-54

GRÅSTENGÅRDEN, MATR. NR. 548, UTTERSLEV KVARTER.
HVIDKILDEVEJ 36A-54C, GENFORENINGSPLADSEN 31-39.
FACADE MOD HVIDKILDEVEJ OG GENFORENINGSPLADSEN.
MÅL 1:100, DATO 20.10.67, REV. 7.2.68.

LEIF ANDERSEN - ARKITEKT
FORSTADSVEJ 1 - TLF. (03) 812585

115.7