



PARCEL AF MATR. N<sup>o</sup> 12. UTTERSLEV K<sup>o</sup>VT.  
 LANDMANDSBANKEN'S BYGGESKILSKAB. GAMRD V.  
 KÆLDER.

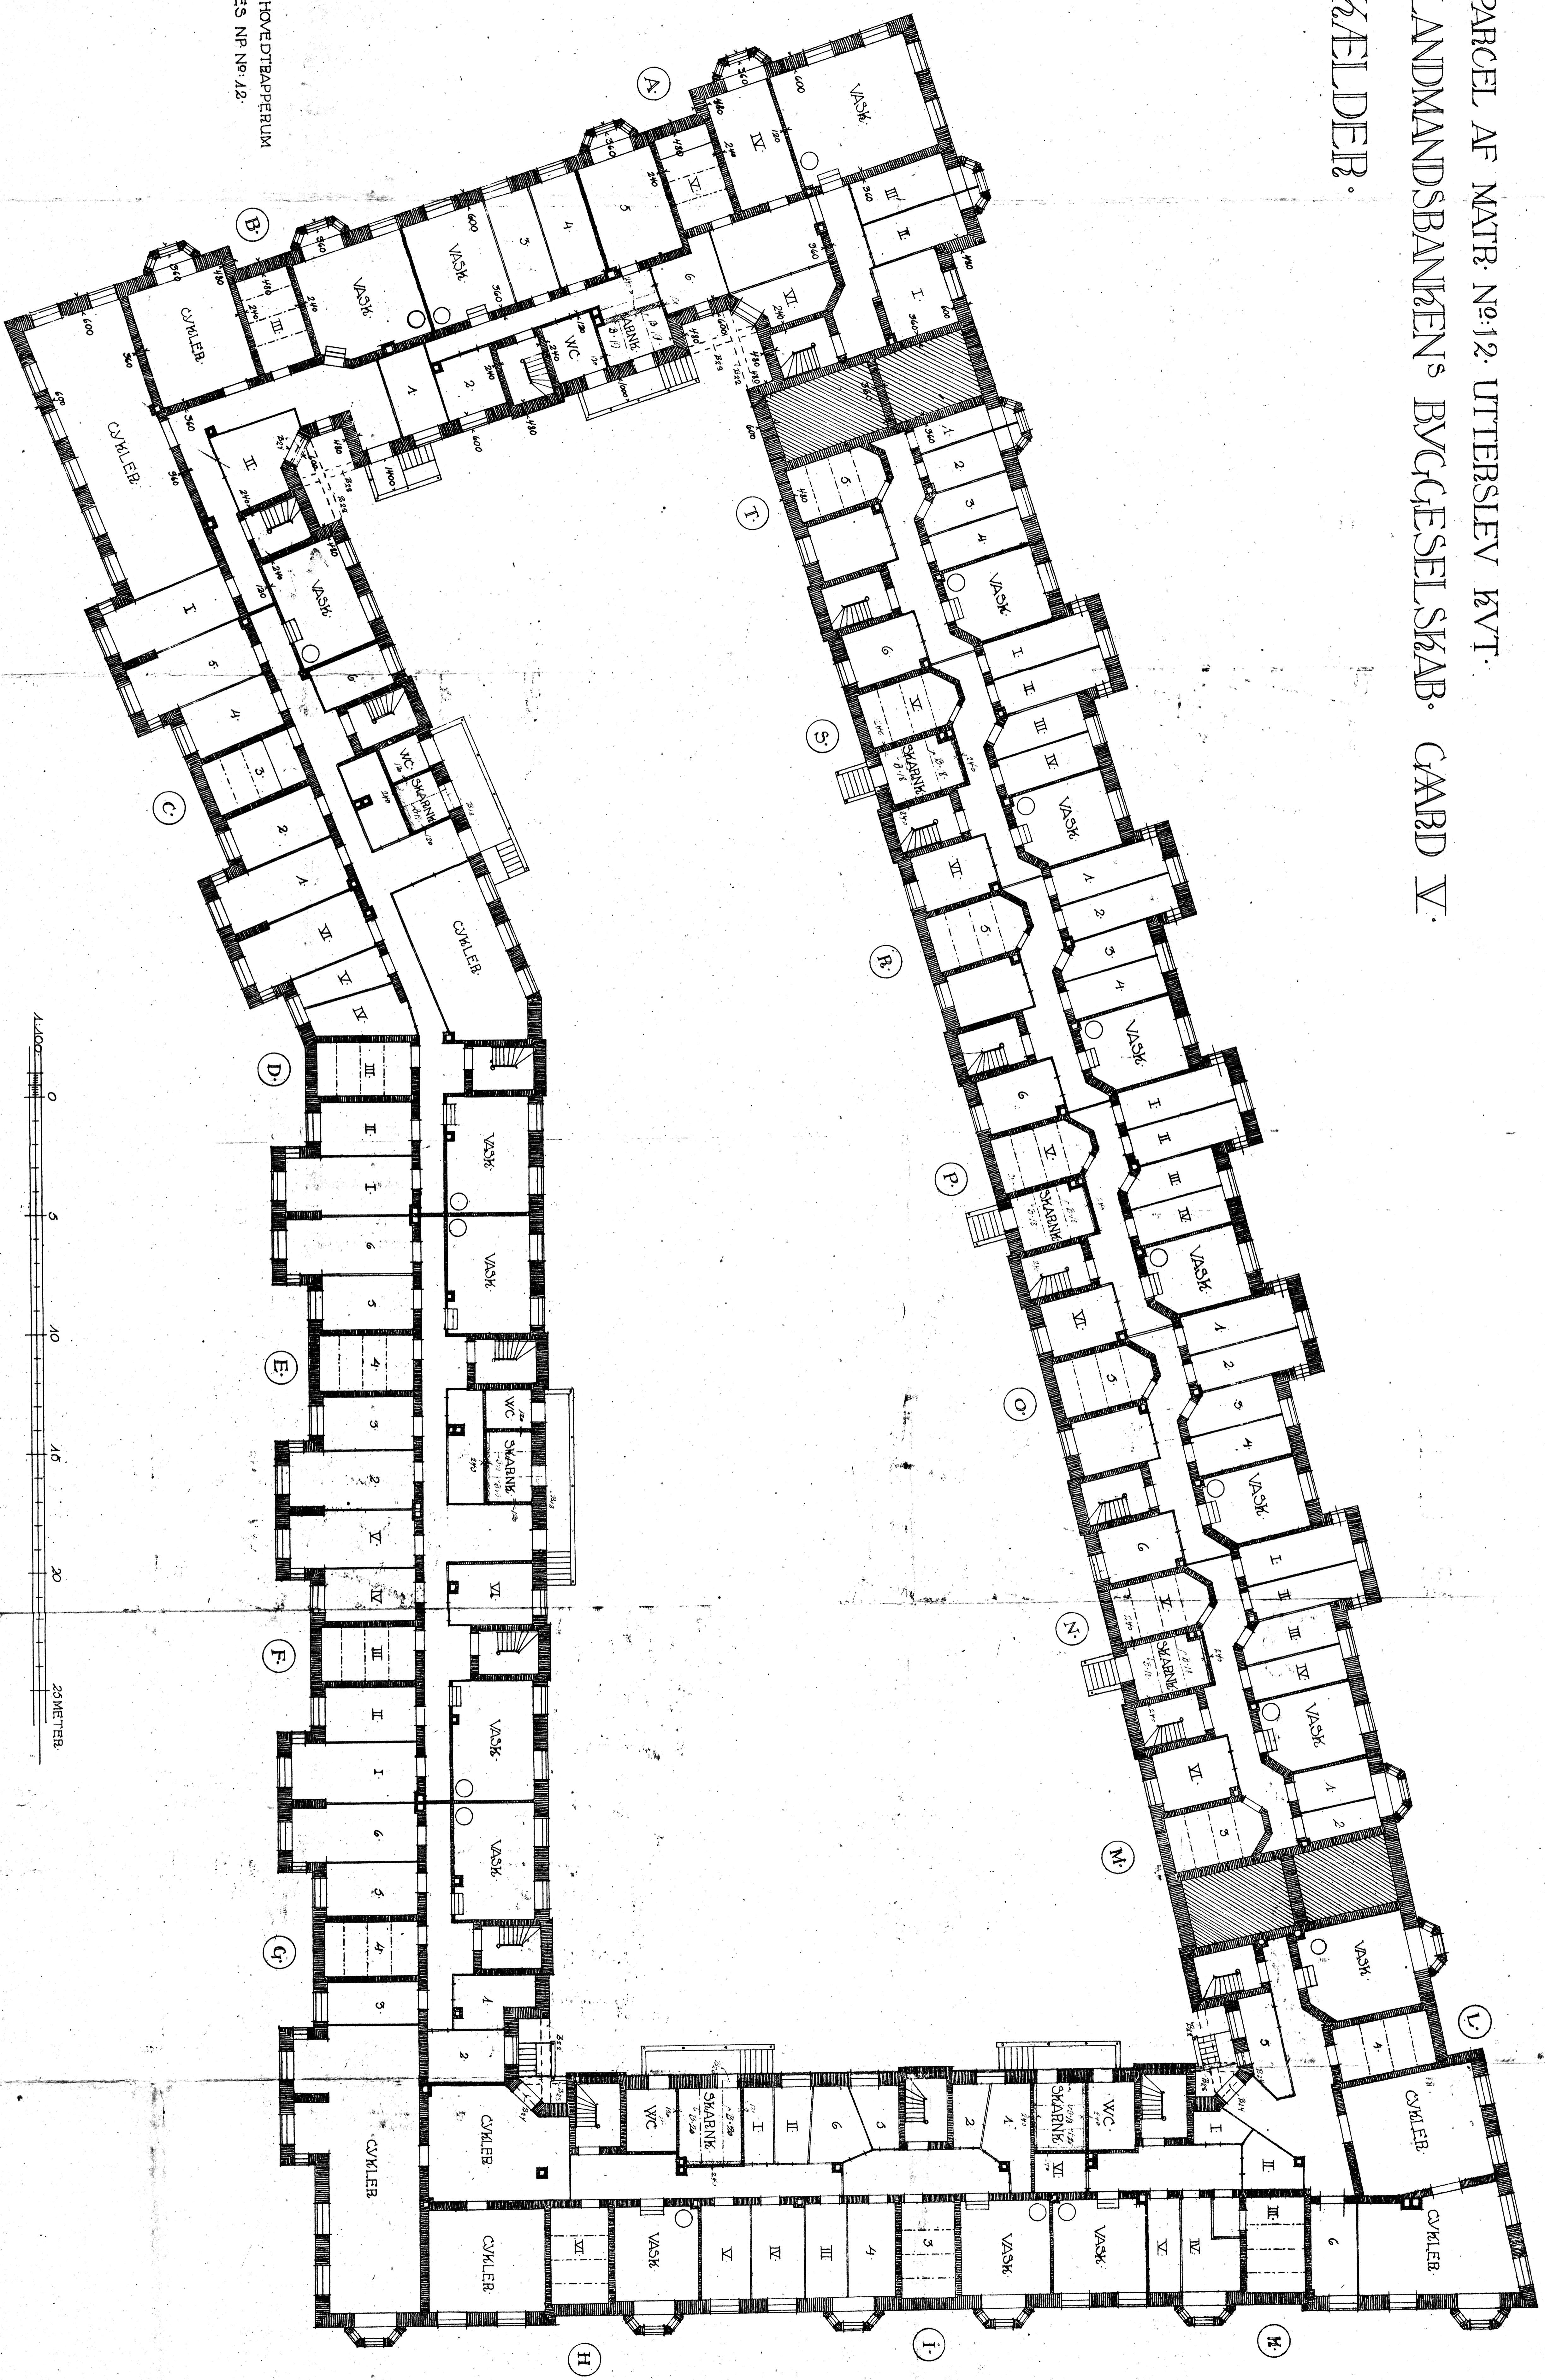

OVER HOVEDTÅPERUM  
 LÆGDES. NP N<sup>o</sup> 12.

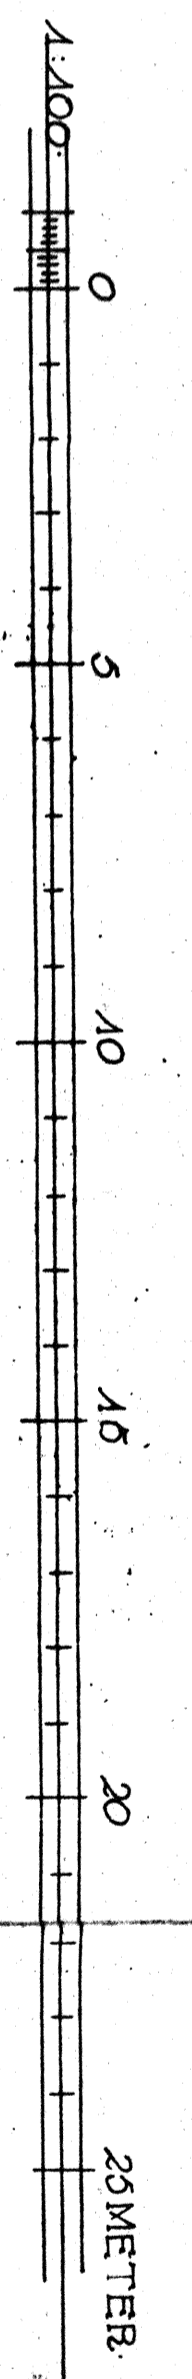

B.K. 13. 1897. 2a. P. 527/10/8  
 877  
 H. J. G. Andersen

1897/10/8