
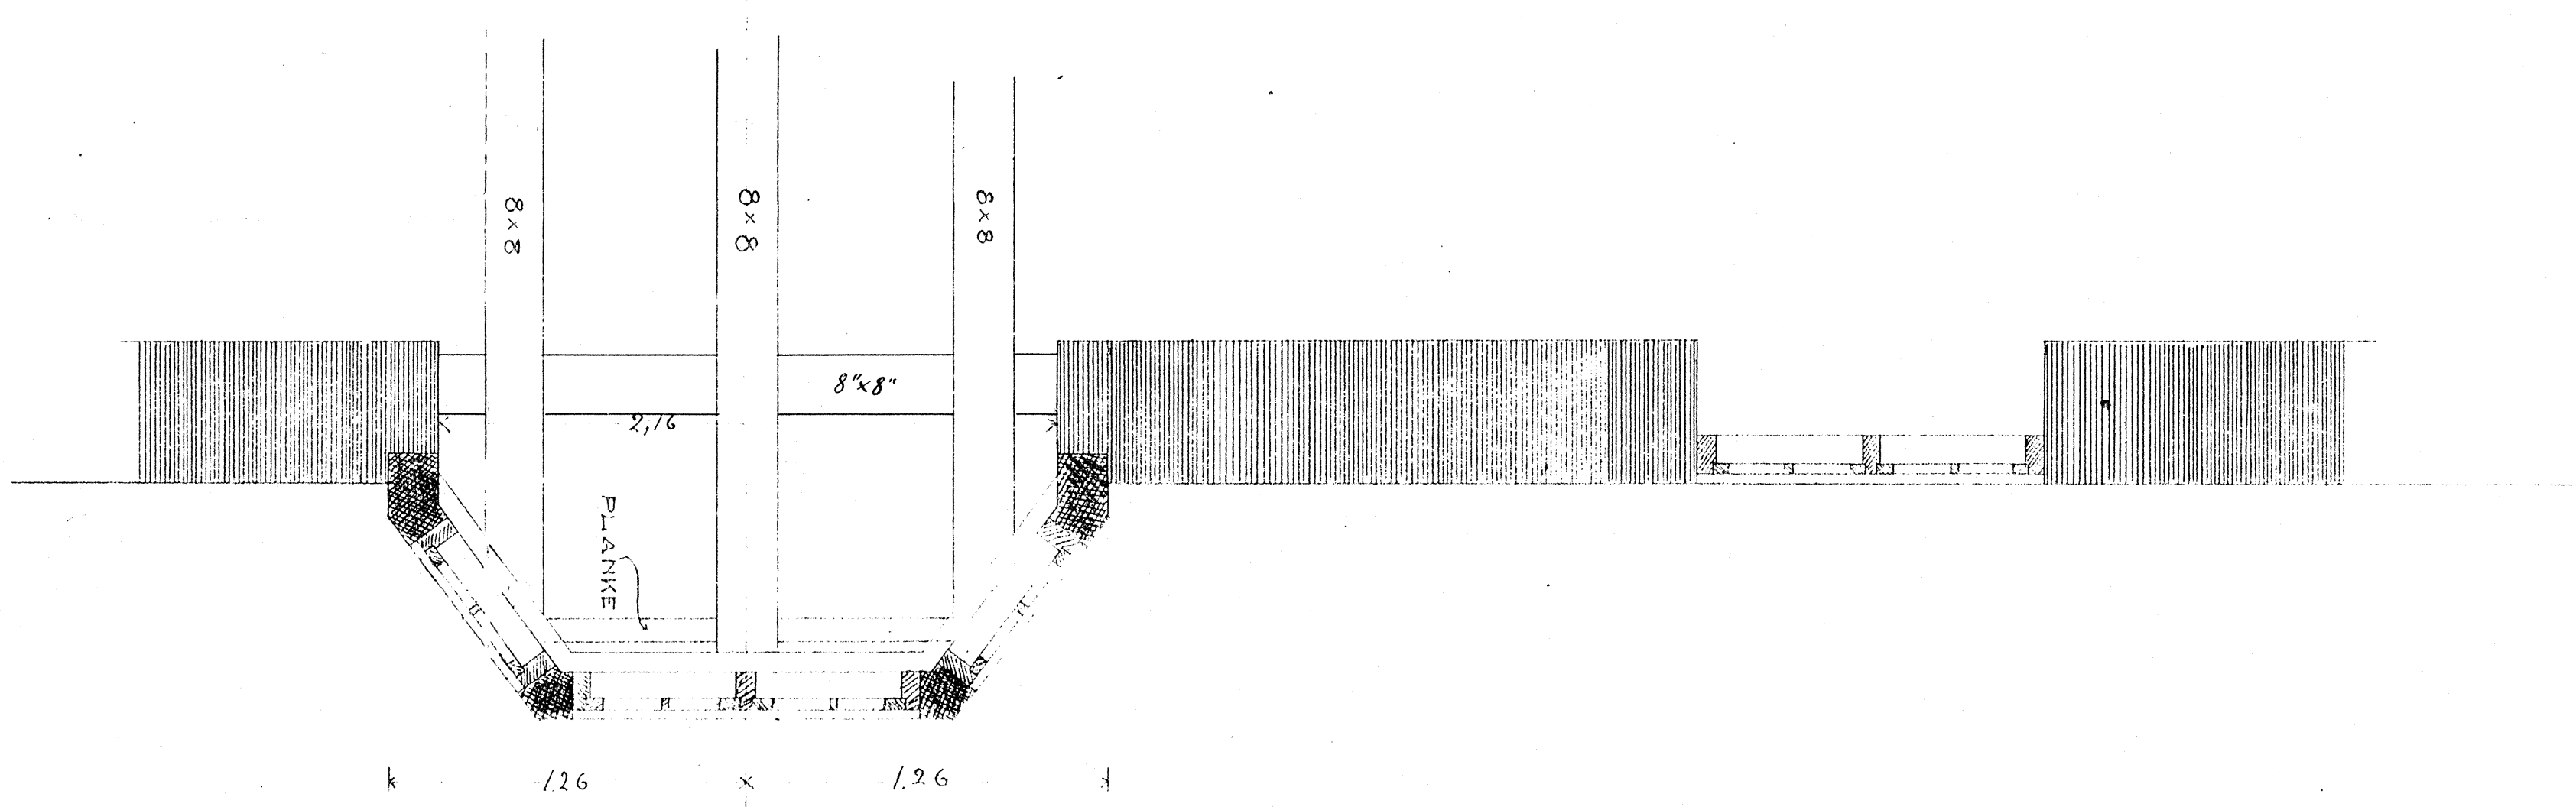


U 2894/18

LANDMANDSBANKENS
BYGGESELSKAB
BORUPS ALLE
KARNAP

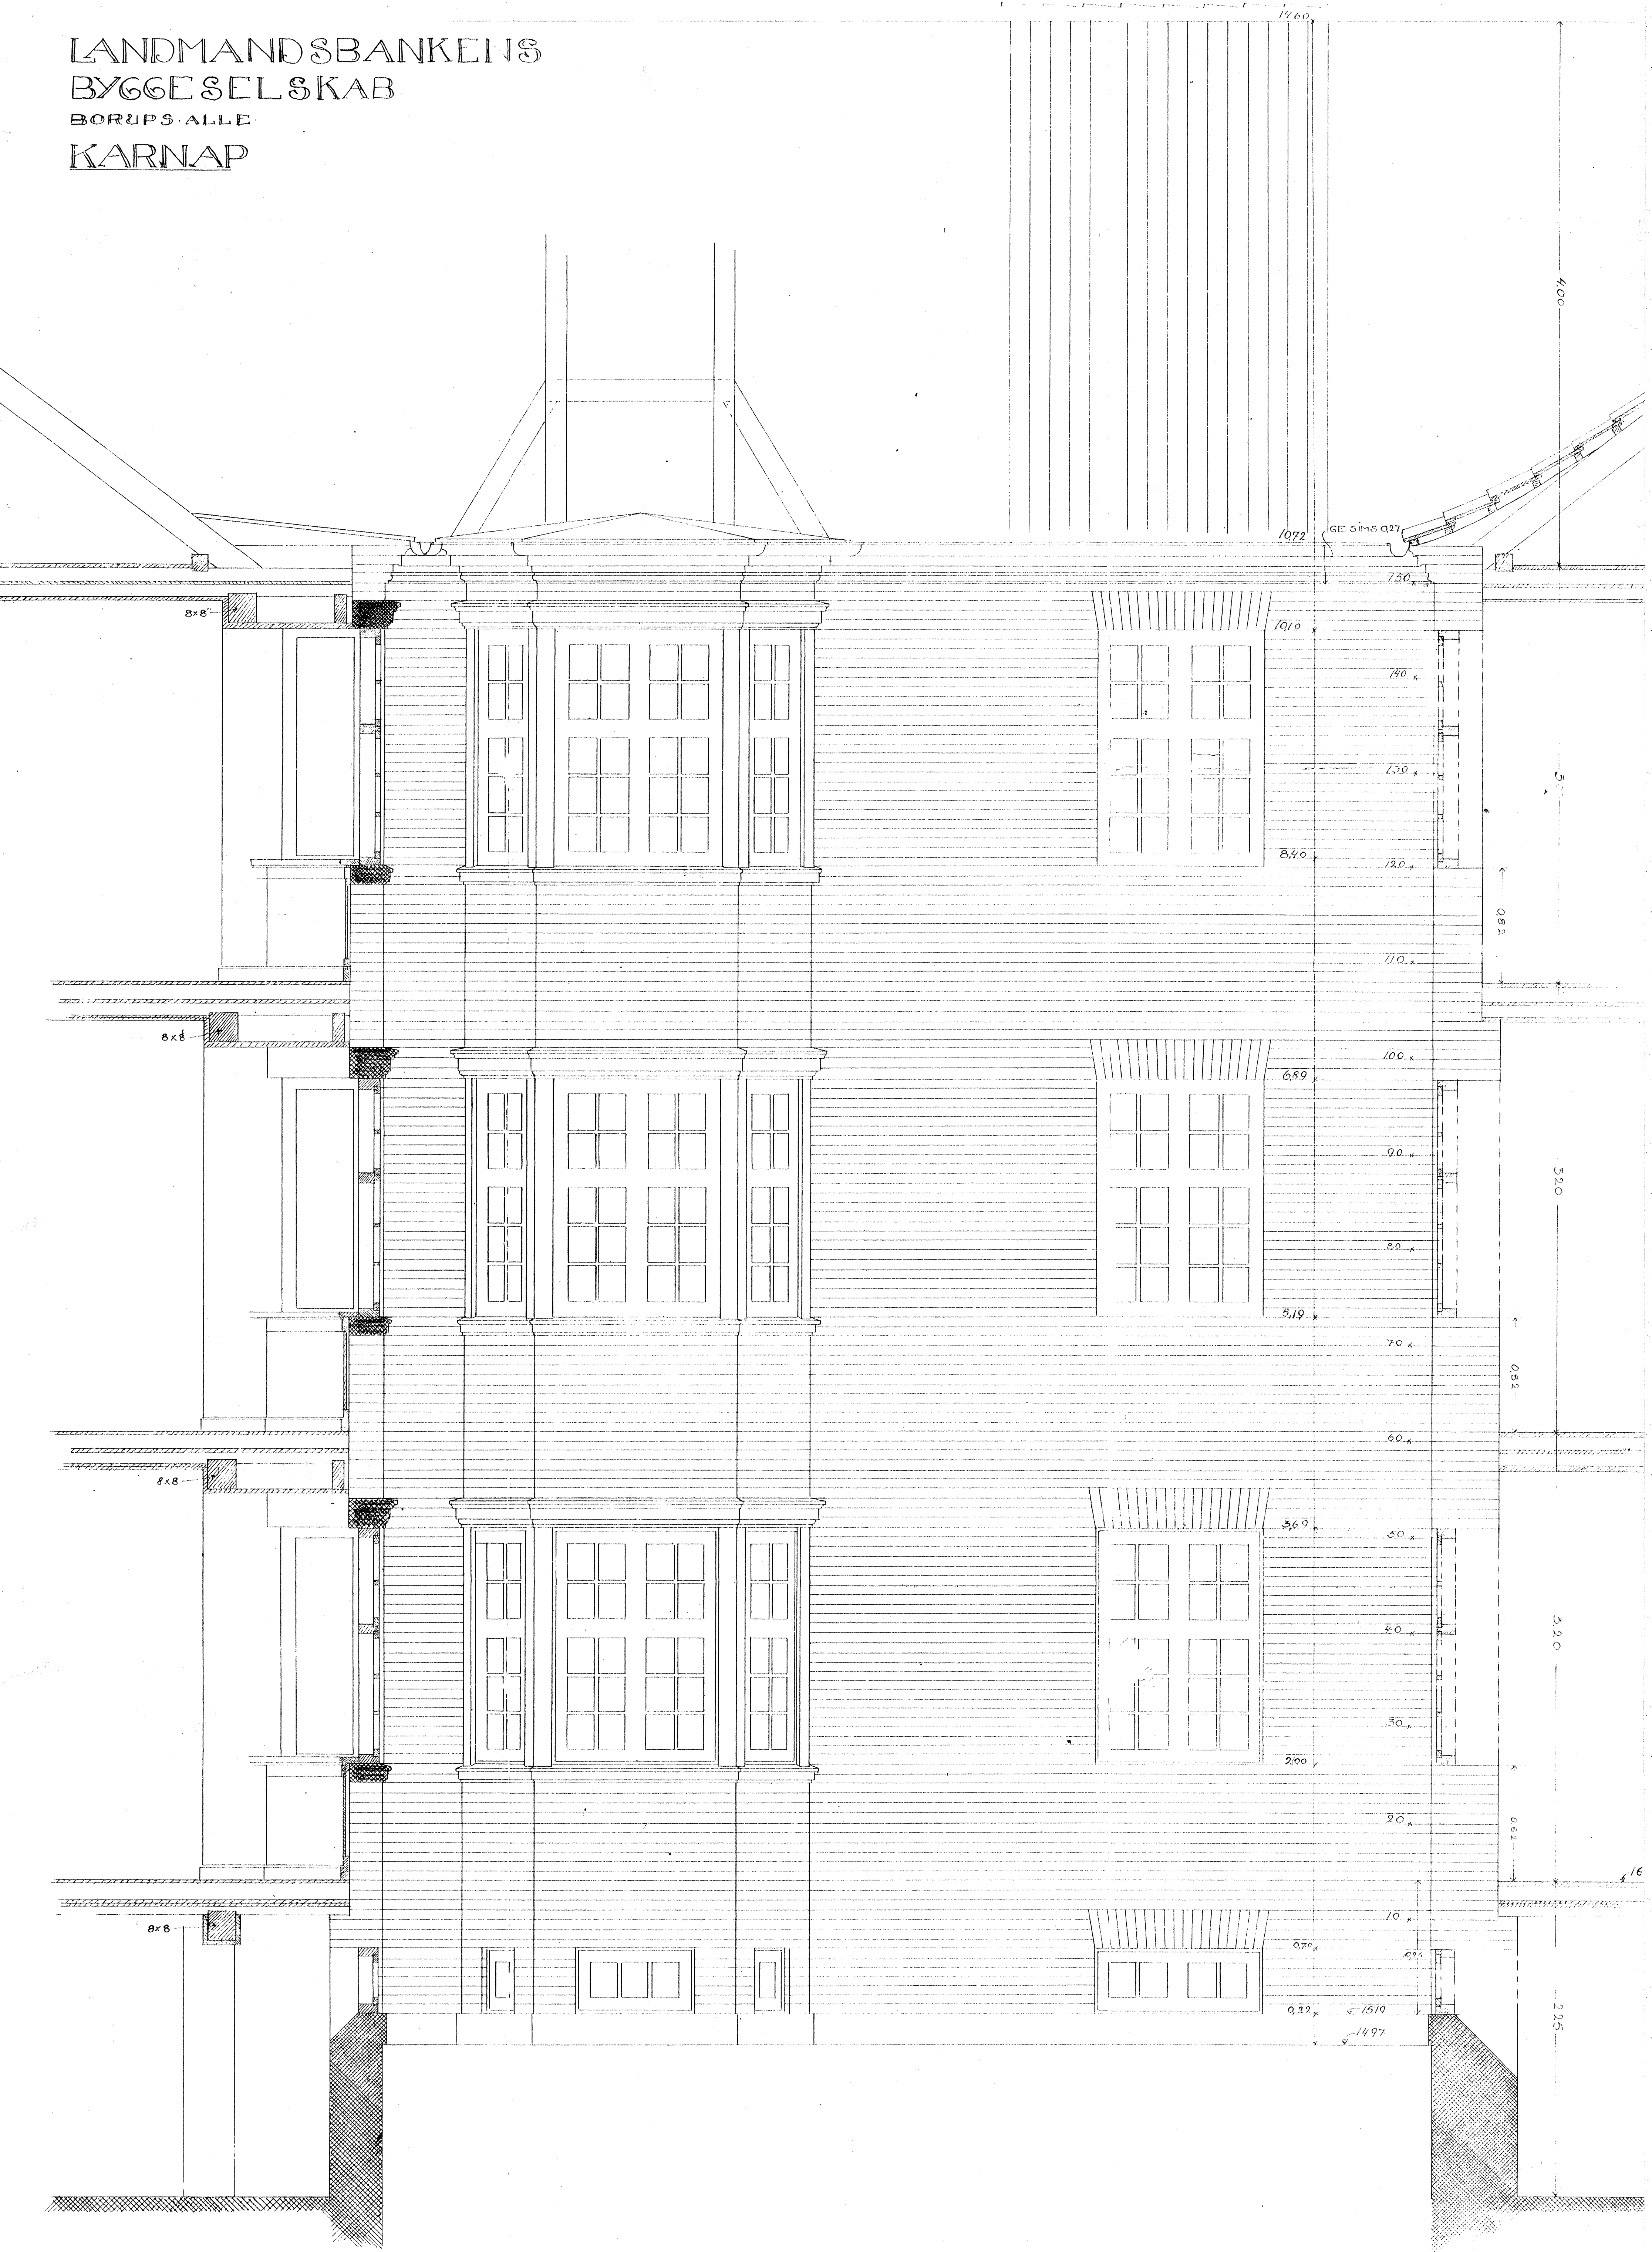

T. H. HJELLE & NIELS ROSENKRJER
ARKITEKTER
KRONPRINSSENSGADE 6, III
TEL. BYEN 1572

U 1850/10 1/2