


III

RANDBEBYGGELSE OMKRING SPORTSPARK VED BORUPS ALLE

J.M. 28/11

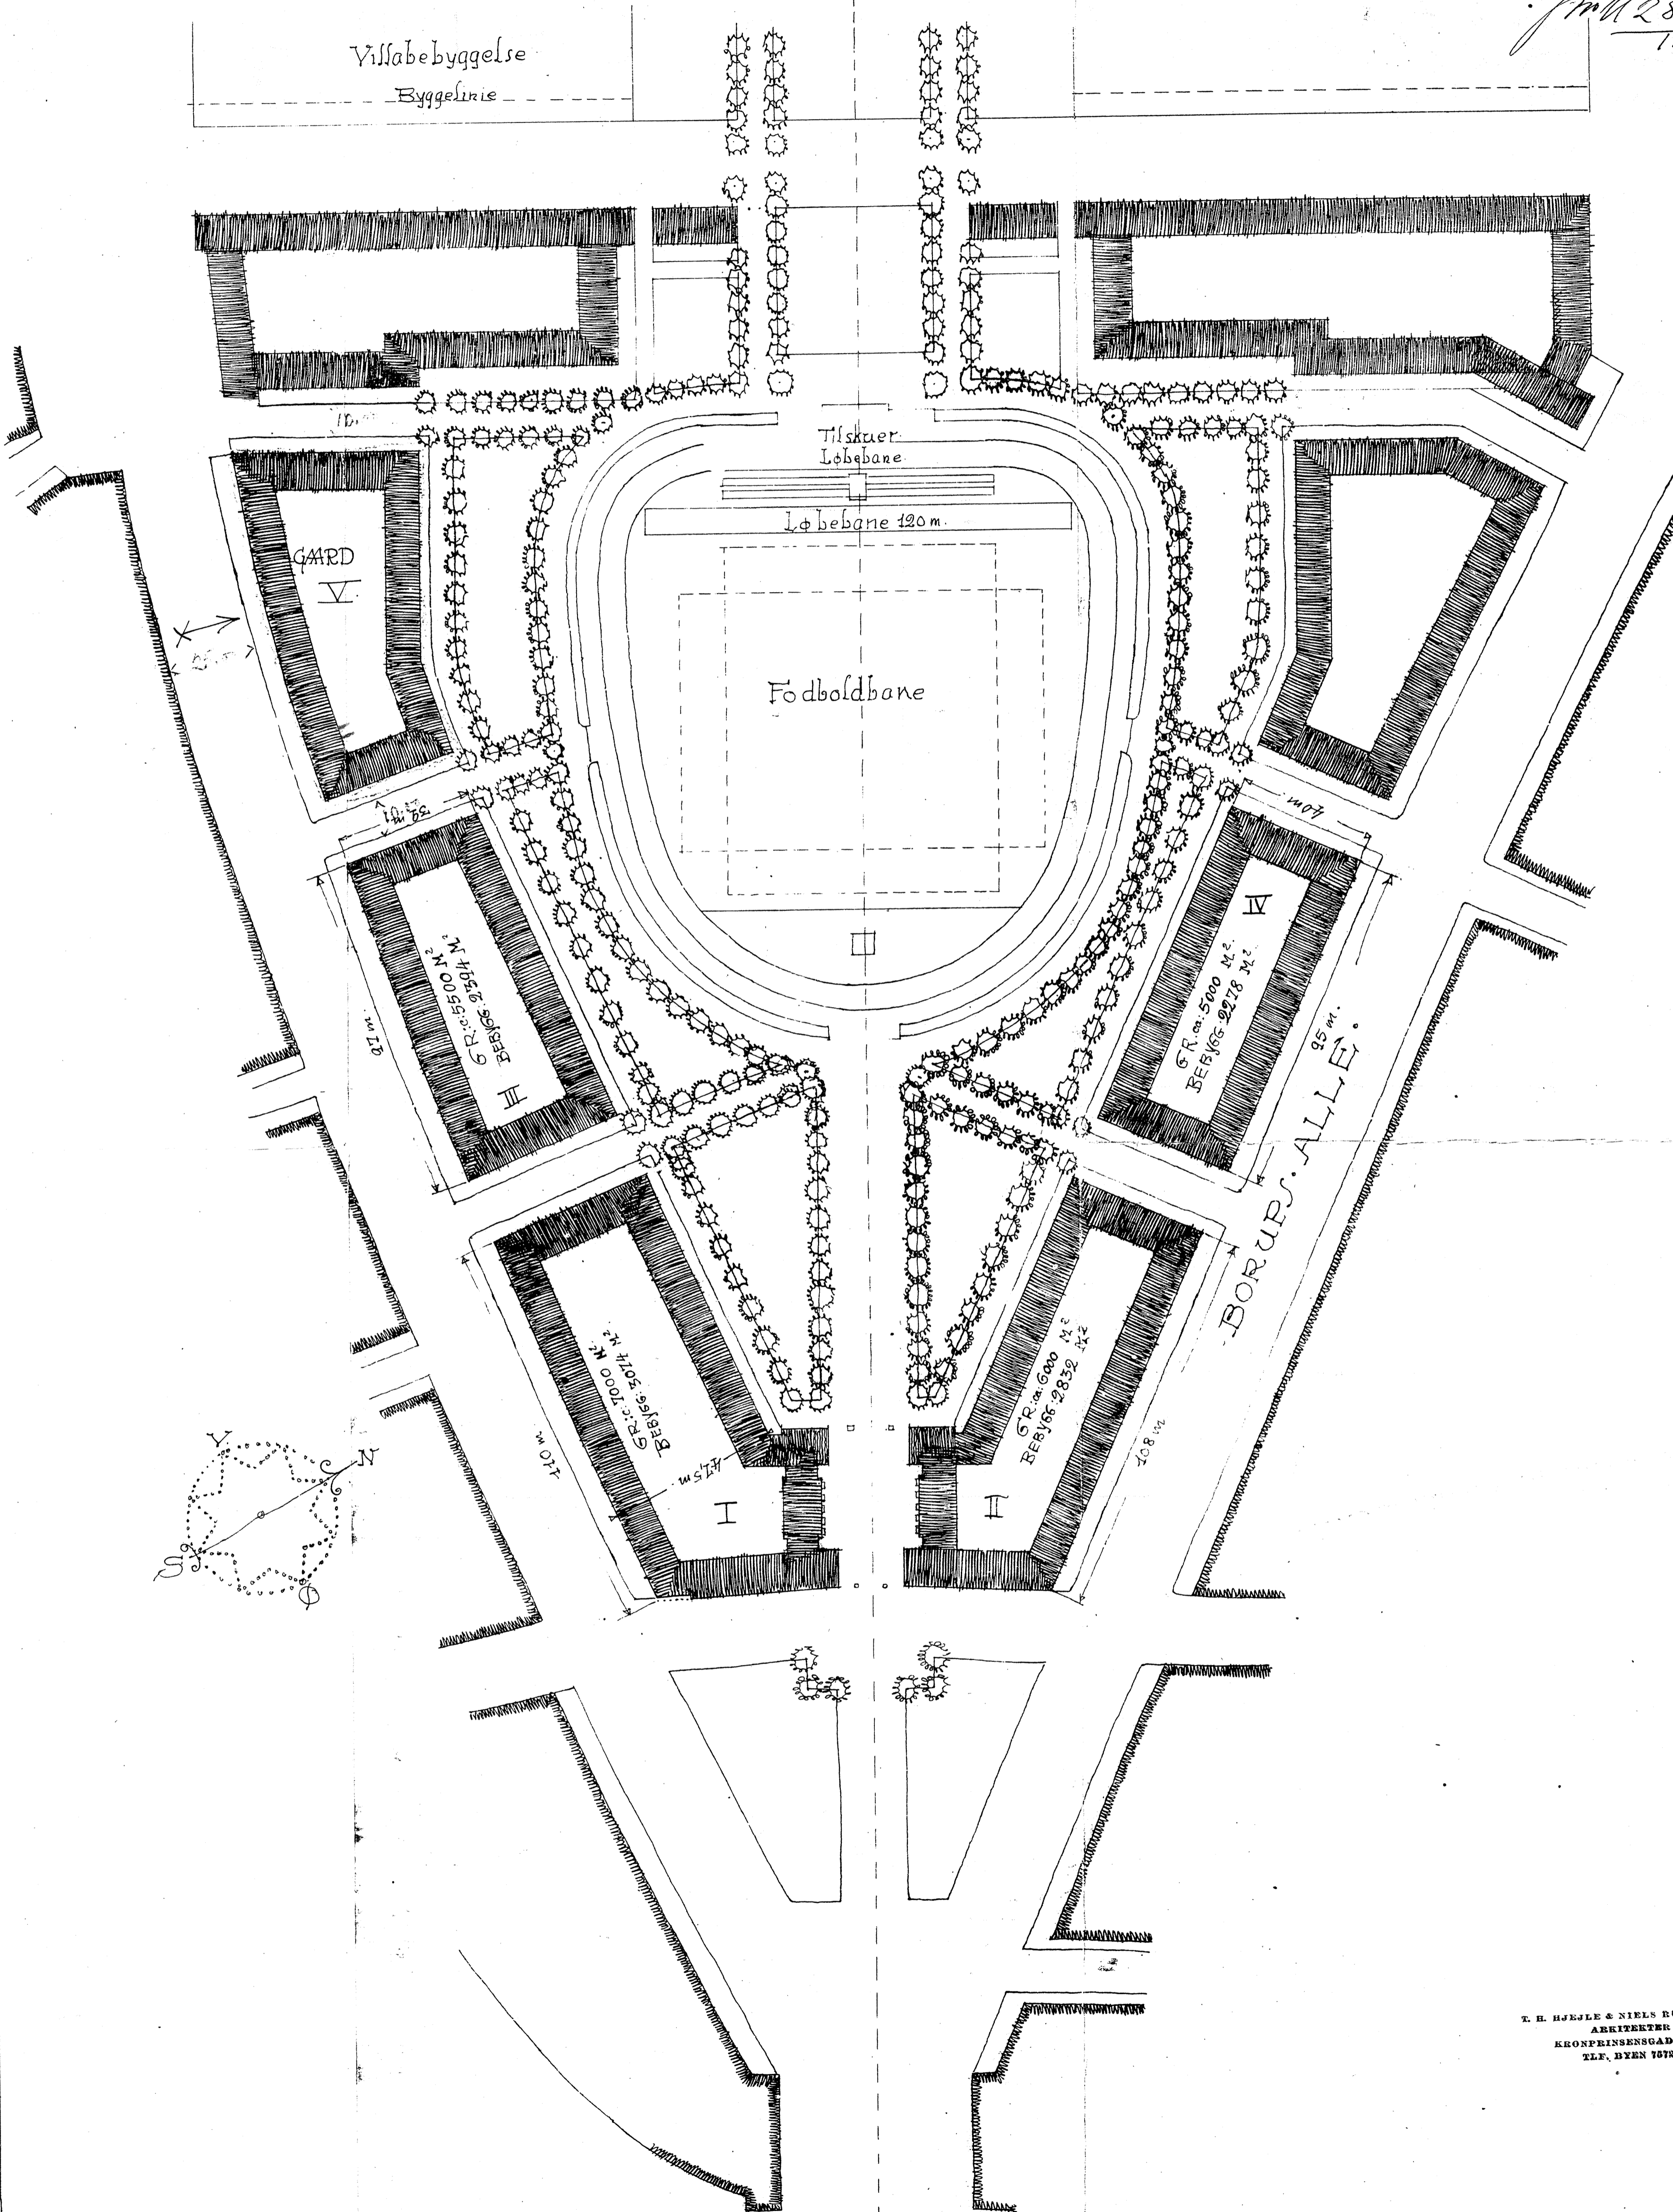

1:100. 50 40 30 20 10 0

50

100

150

METER

TEGNING NR. 302.

184 20/11
BR 1850 '13 18/11

BR 914 20 23/3

T. H. HJESLE & NIELS R.
ARKITEKTER
KRONPRINSENGÅD
TELF. BYEN 1074